


紅梅通り植栽ワークショップ 作業計画書 (位置図)

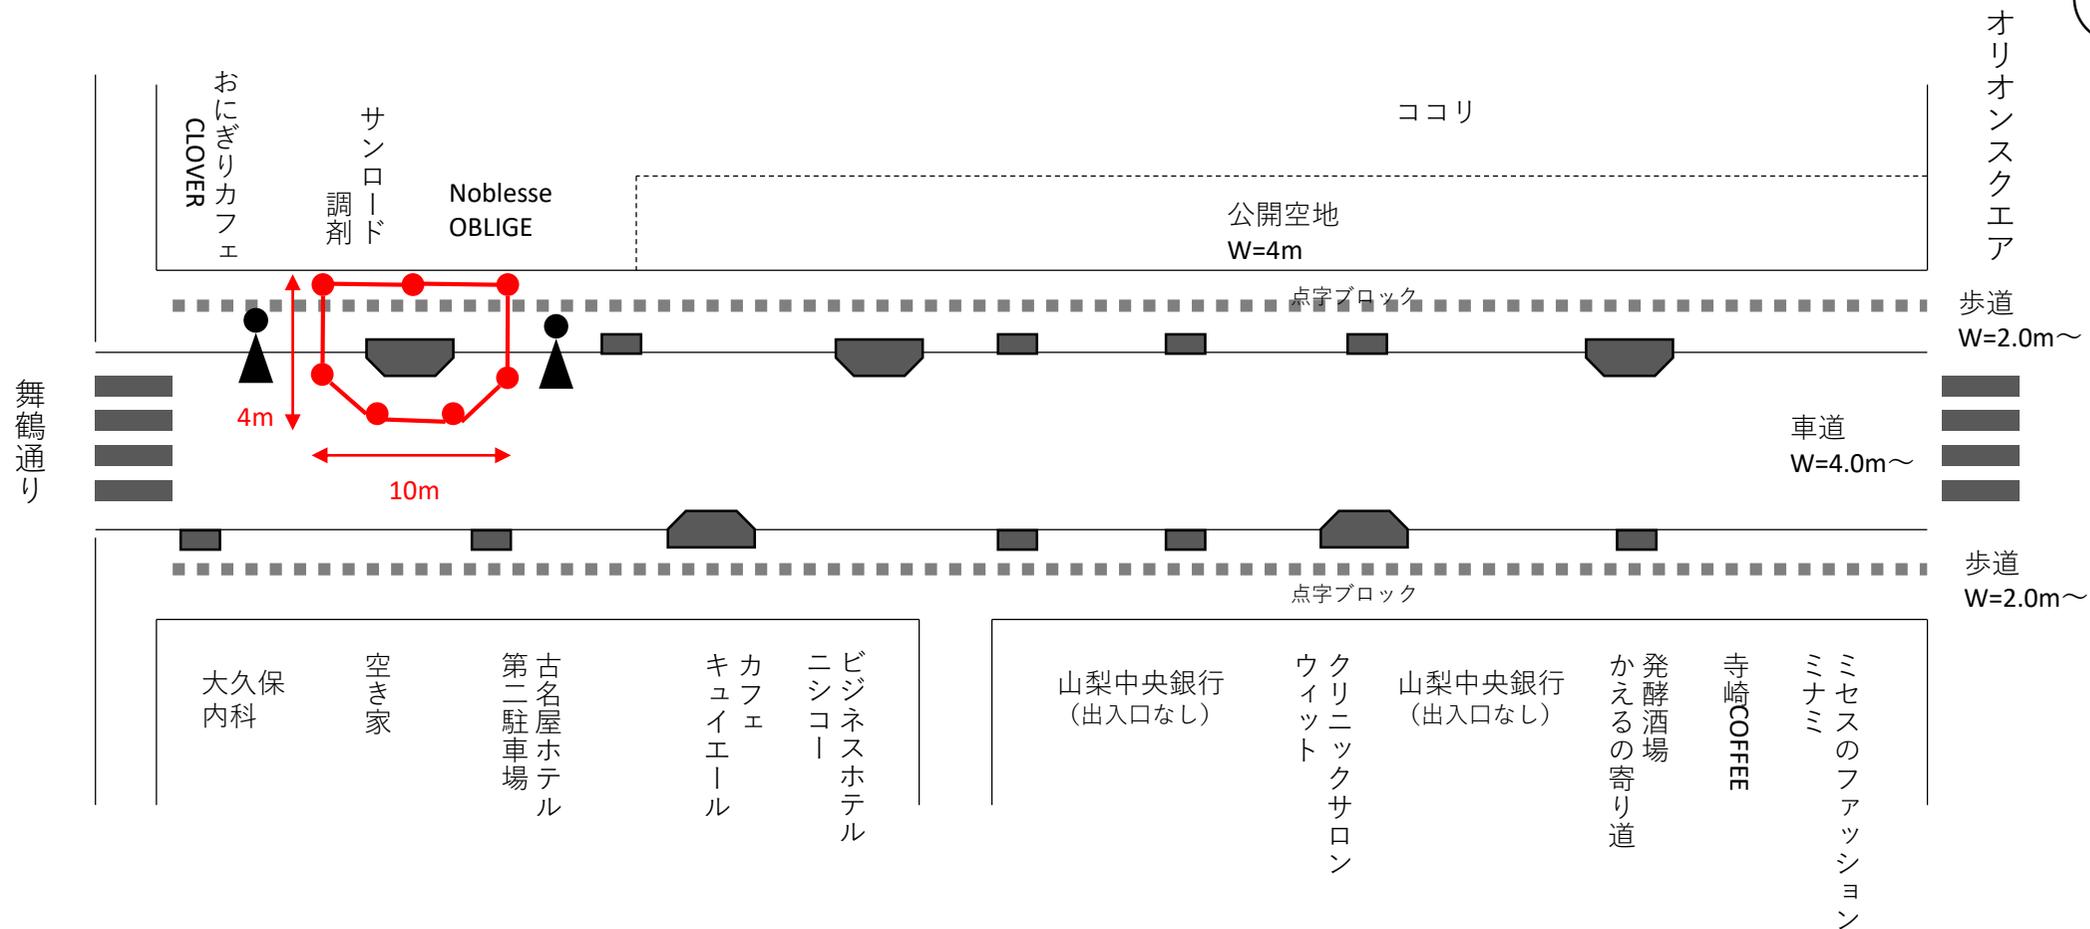

- 剪定作業は、植栽柵orプランターごとに行い、作業完了次第、随時移動します。
- 作業箇所はカラーコーンおよびカラーバーによる作業帯を設け、安全を確保します。
- 作業帯の前後には誘導員を配置します。
- 車道は幅員減少の交通規制とし、通行止は行いません。

